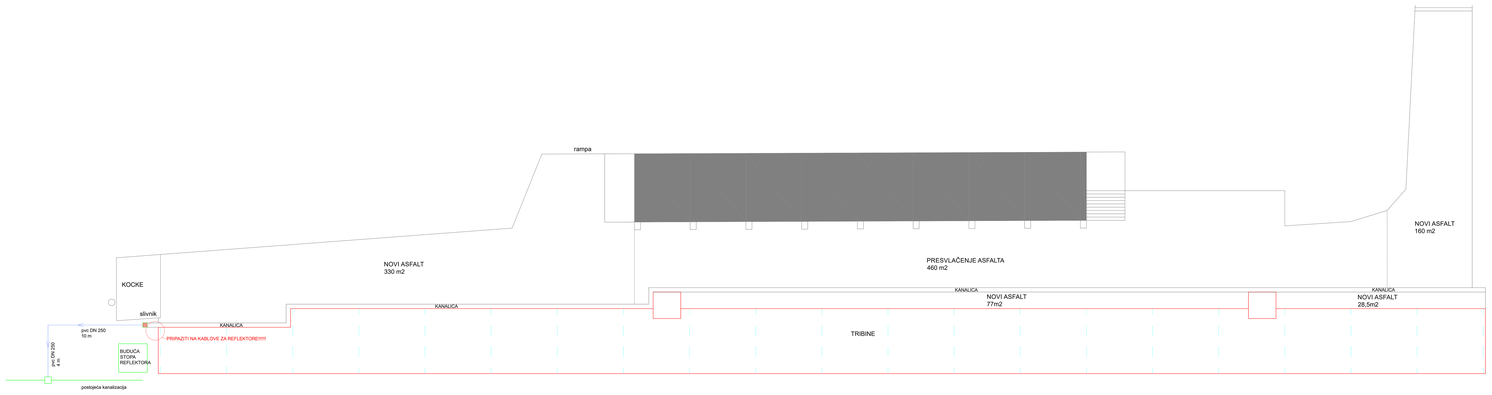
rampa
NOVI ASFALT
160 m2
NOVI ASFALT
330 m2
PRESVLAČENJE ASFALTA
460 m2
KOCKE
KANALICA
KANALICA
KANALICA
KANALICA
NOVI ASFALT
77m2
NOVI ASFALT
28.5m2
TRIBINE
slivnik
KANALICA
PRIPAZITI NA KABLOVE ZA REFLEKTORE!!!!!
pvc DN 250
10 m
pvc DN 200
10 m
BUDUCA
STOPA
REFLEKTORA
postojeća kanalizacija